


# Schema Nr. 1



serviso parkā.


Finišas - BAZĒ

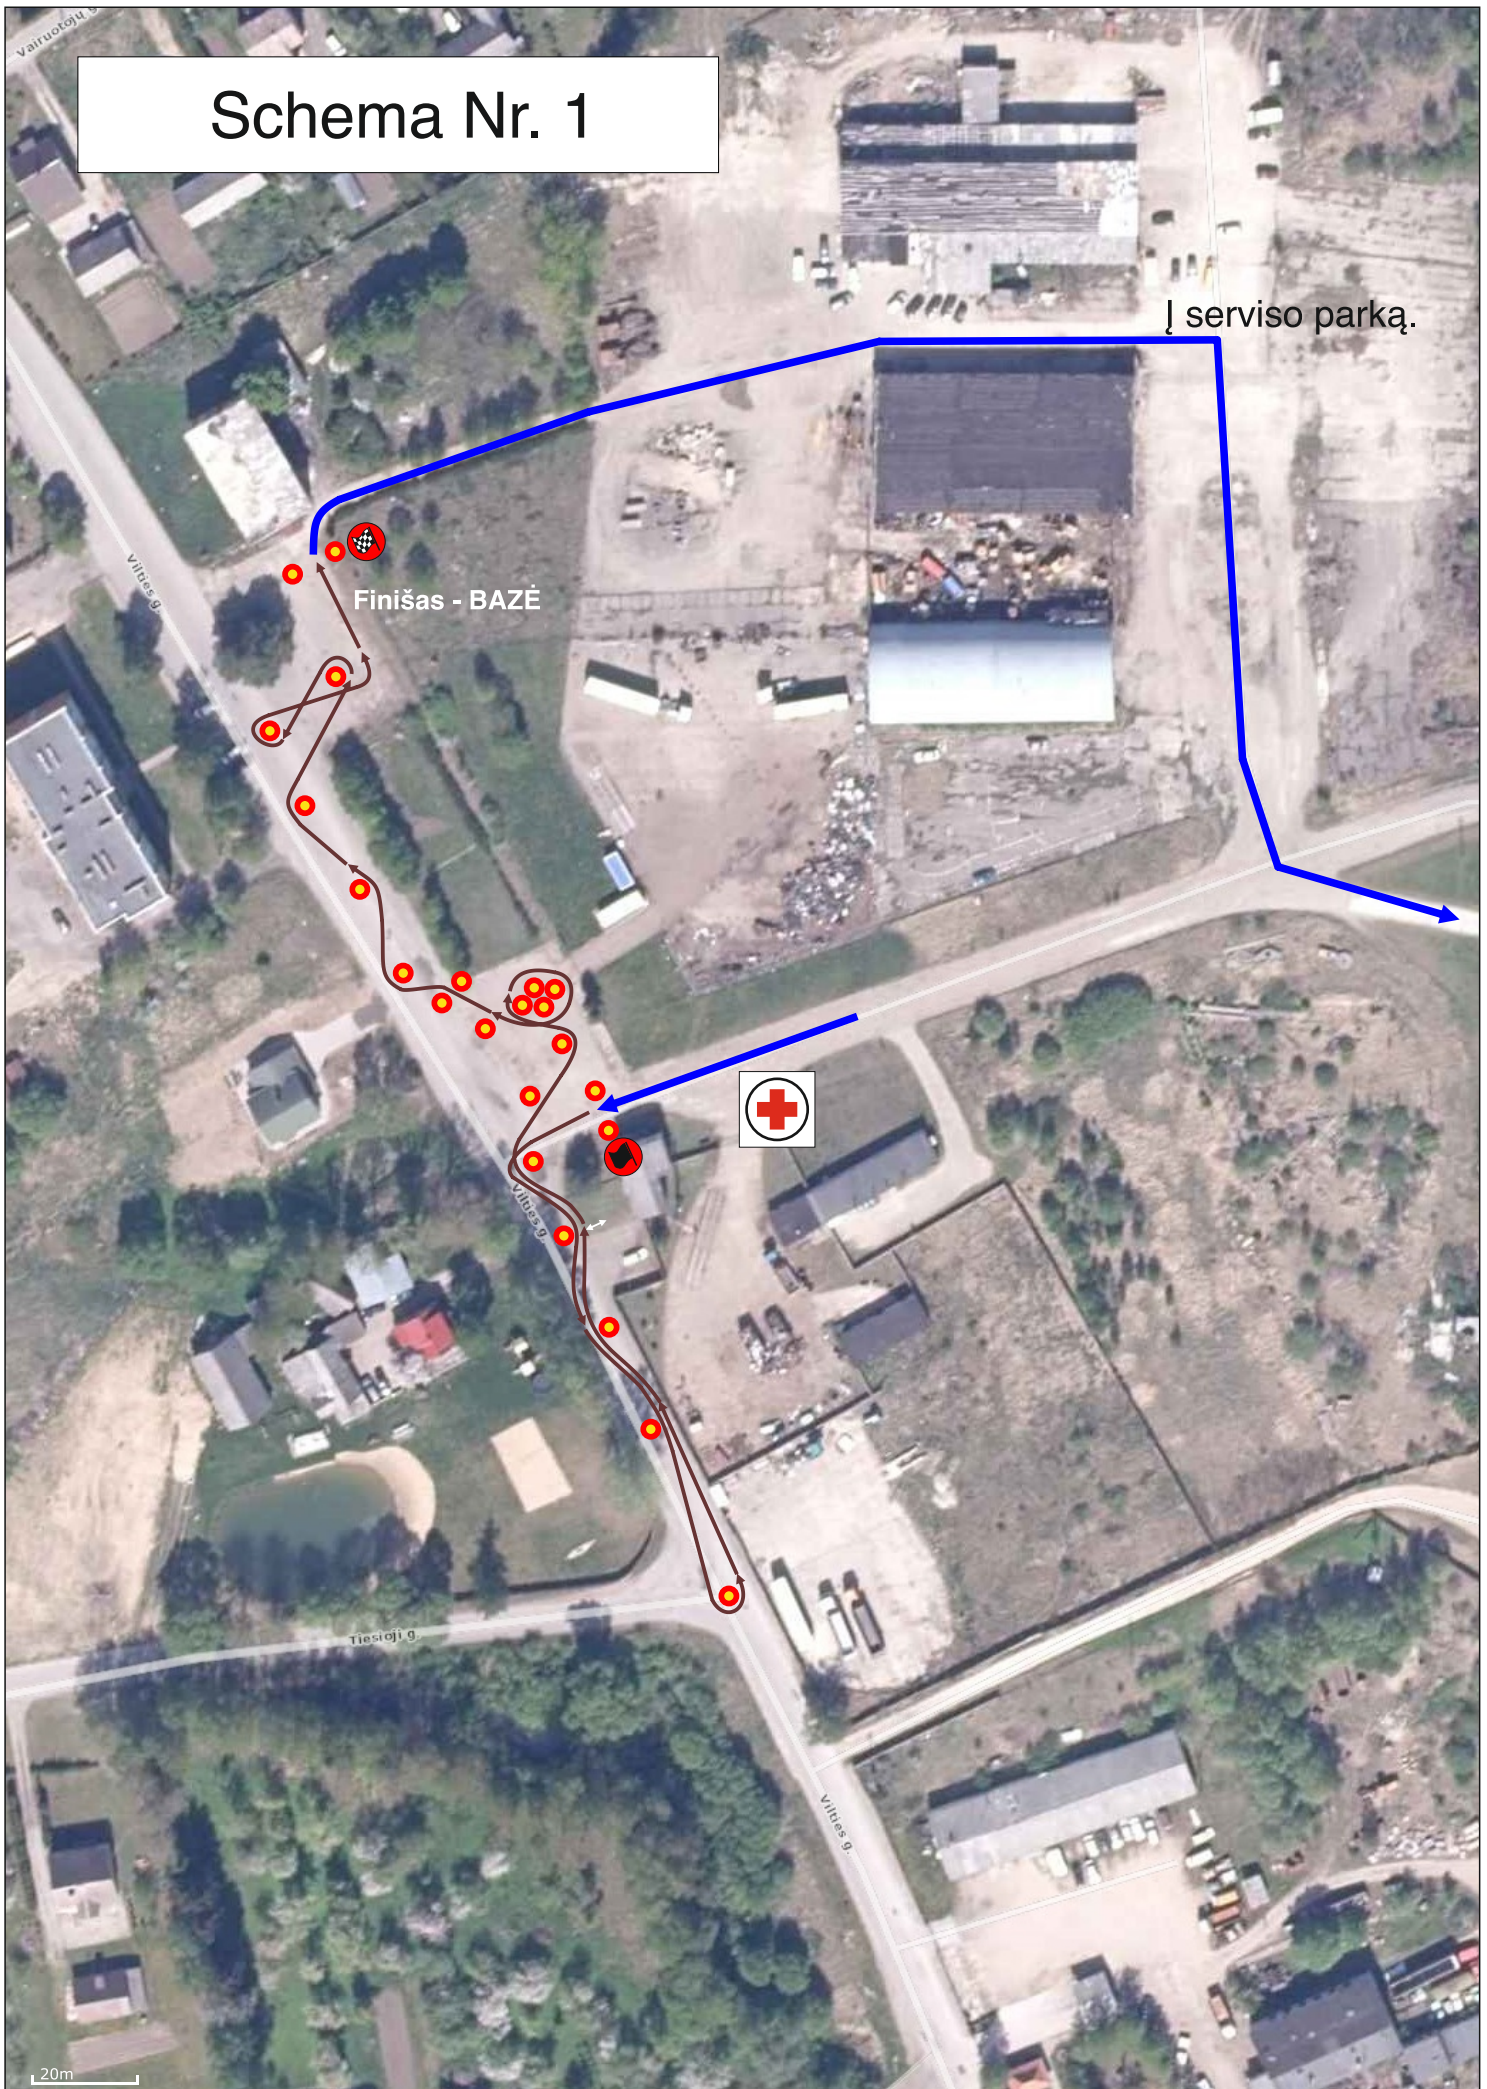

20m



# Schema Nr. 2

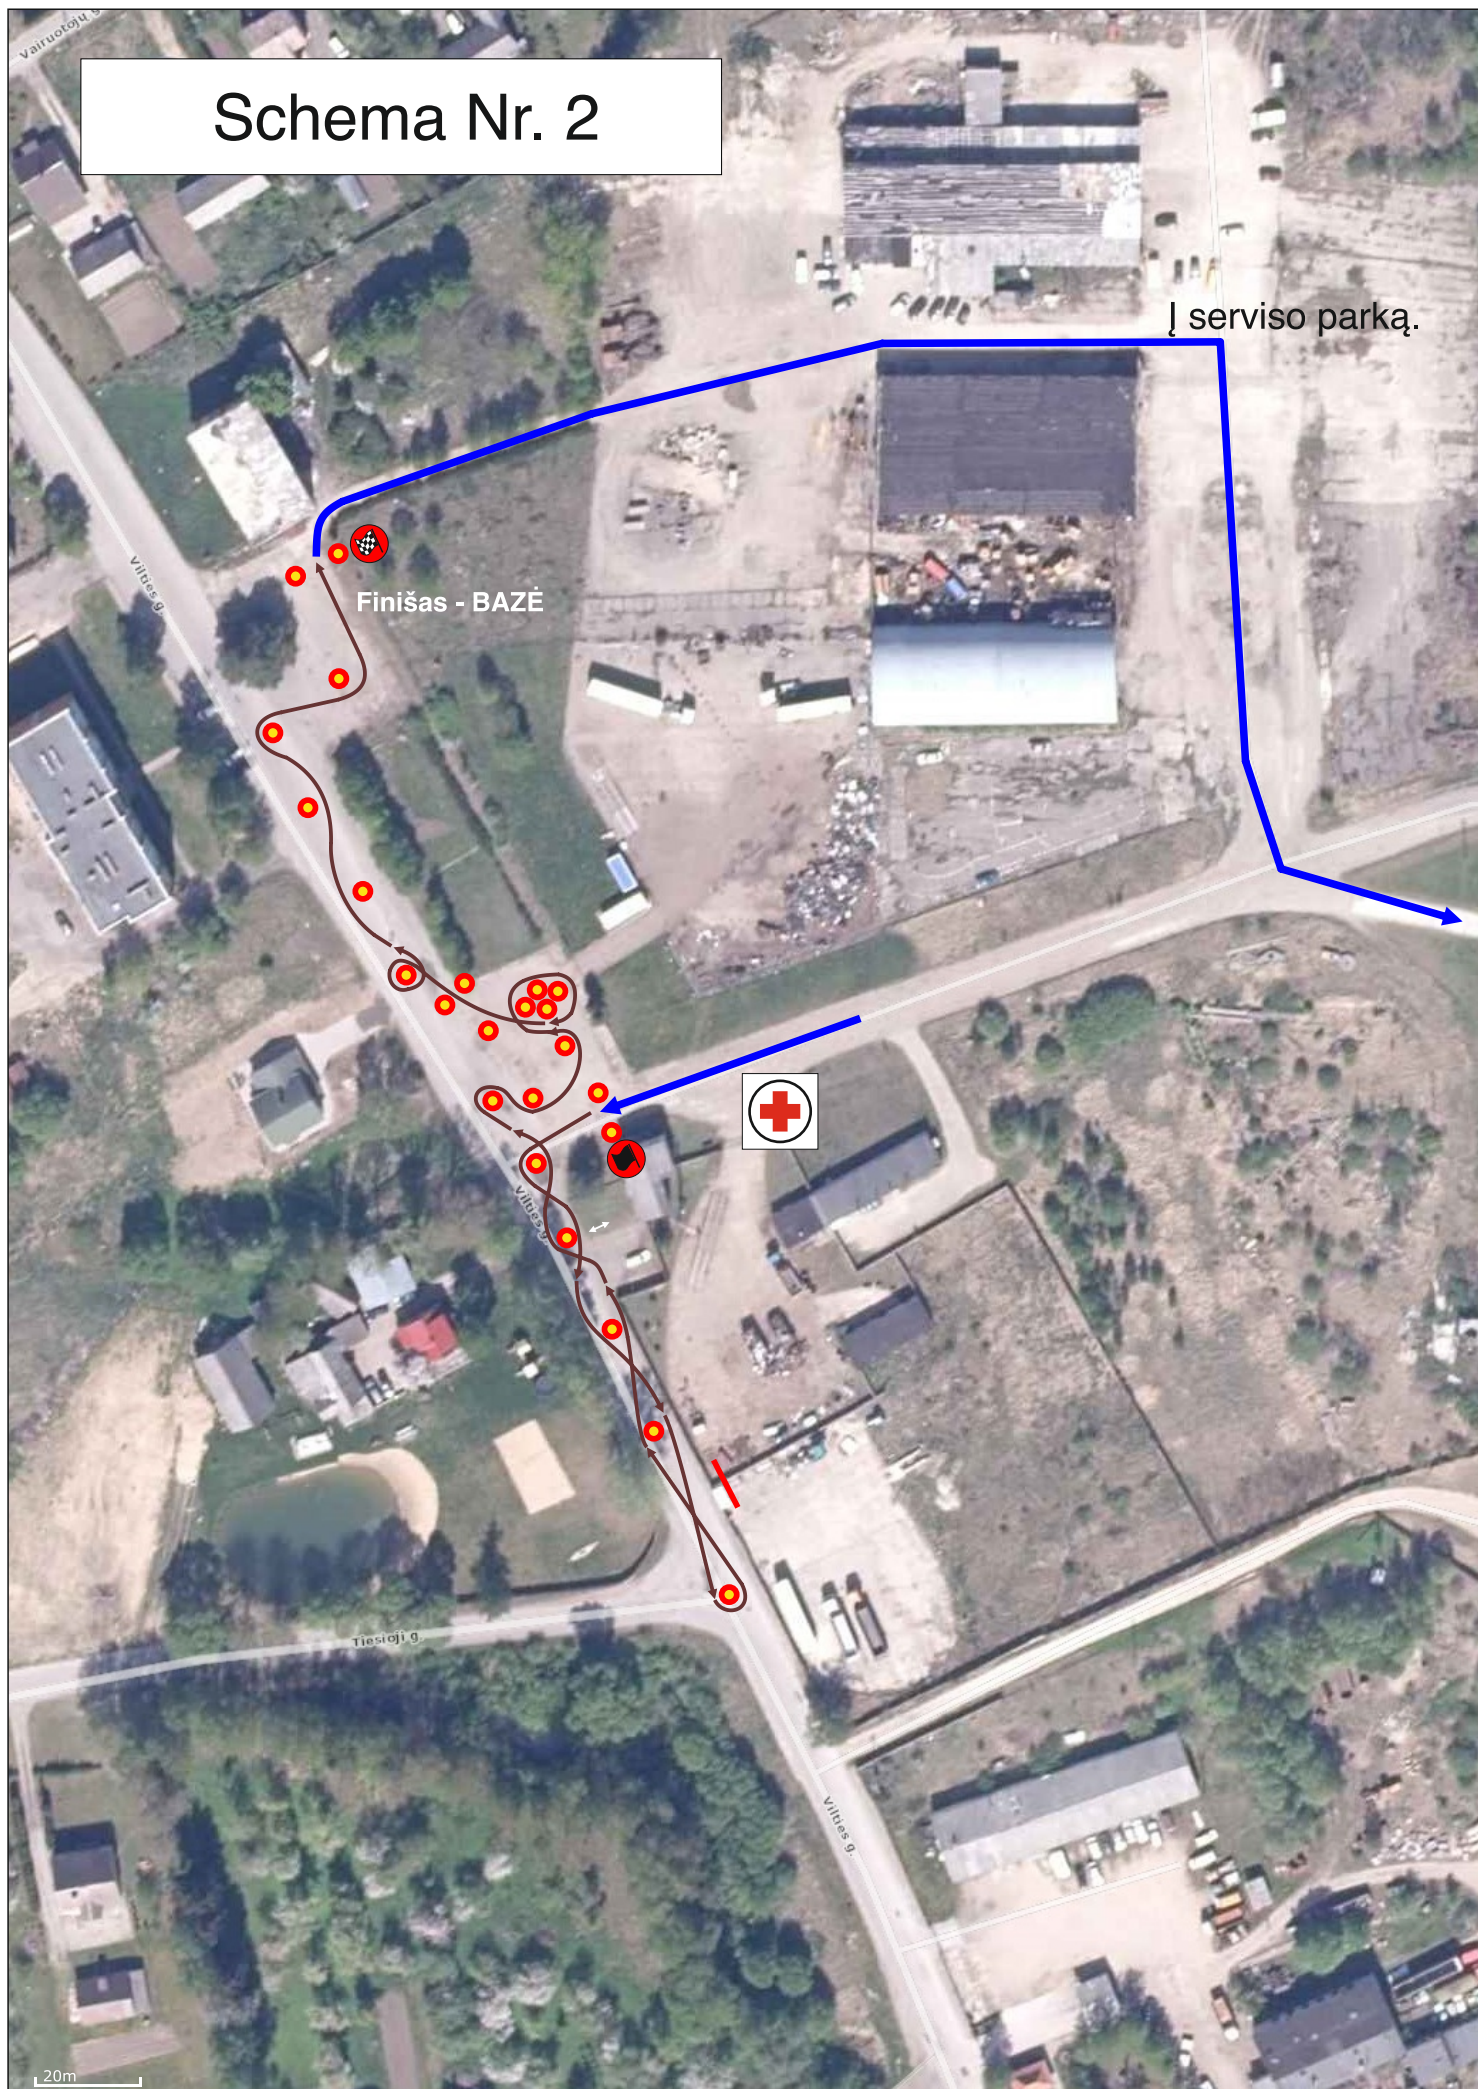

serviso parkā.

Finišas - BAZĒ



20m